

LOUX^T


ERDGESCHOSS



WOHNUNGEN TR 0.3

3 Zimmer | 65,67 m²

01	Eingang	8,54 m ²
02	Abst.	1,46 m ²
03	Wohnraum	24,16 m ²
04	Zimmer	11,62 m ²
05	Zimmer	14,89 m ²
06	Bad	5,00 m ²

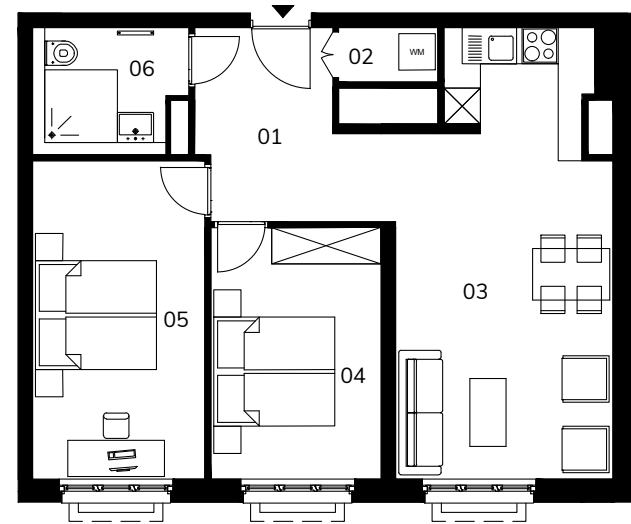

Torgauer Straße

Maßstab 1:125



Das Bild- und Planmaterial dient der vorläufigen Illustration des Vorhabens. Abweichungen in einem späteren Planungsstadium bleiben ausdrücklich vorbehalten. Geringe Flächenabweichungen sind innerhalb eines Grundrisstyps möglich. Alle Maßangaben sind ca. Maße. Aufgrund technischer Erfordernisse können ggf. Teilbereiche abgeköffert und Decken abgehängt werden.